STATO ATTUALE - PIANTA

scala 1:100

MODIFICA USO LOCALI:

SUP. UTILE AMPLIAMENTO	mq. 46.42
SUP. N. R. AMPLIAMENTO	mq. 0.00
VOLUME AMPLIAMENTO	mc. 130.32

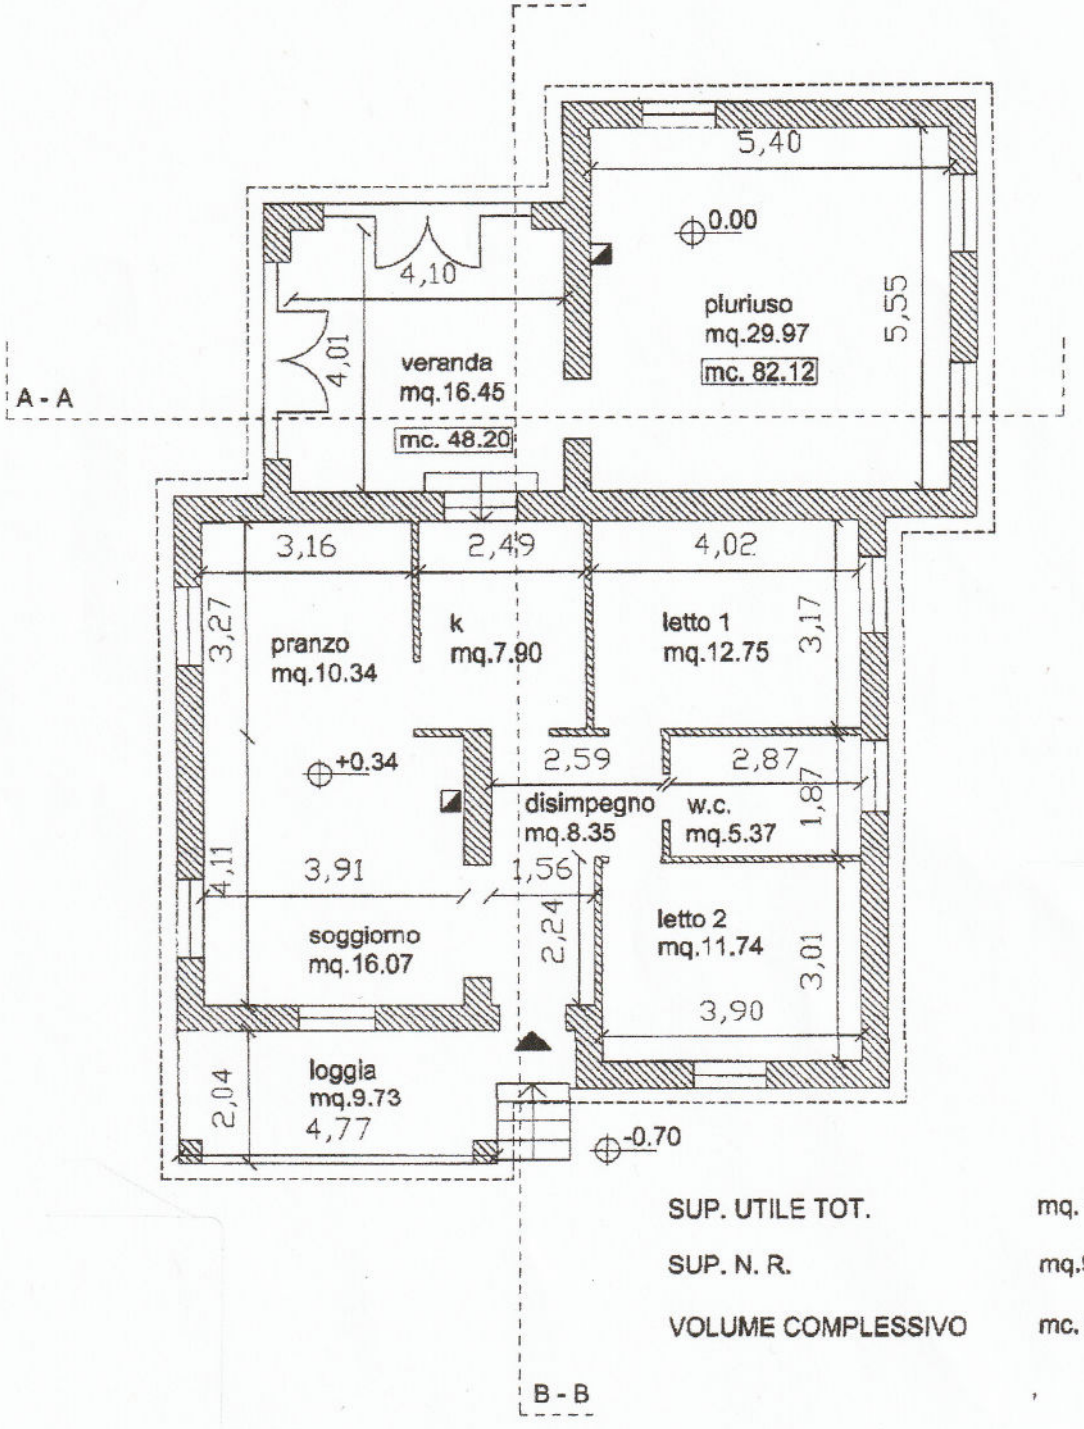

SUP. UTILE TOT.	mq. 118.94
SUP. N. R.	mq.9.73
VOLUME COMPLESSIVO	mc. 605.32